

BAUHERR
Finkota® Gerhard Forster

BAUVORHABEN
Finkota® Campingfass

ZEICHNUNG
Titelblatt

PLANUNG
Finkota® Gerhard Forster


DATUM
20.03.2015

MASSTAB

BLATT NR.
001



SEITENANSICHT

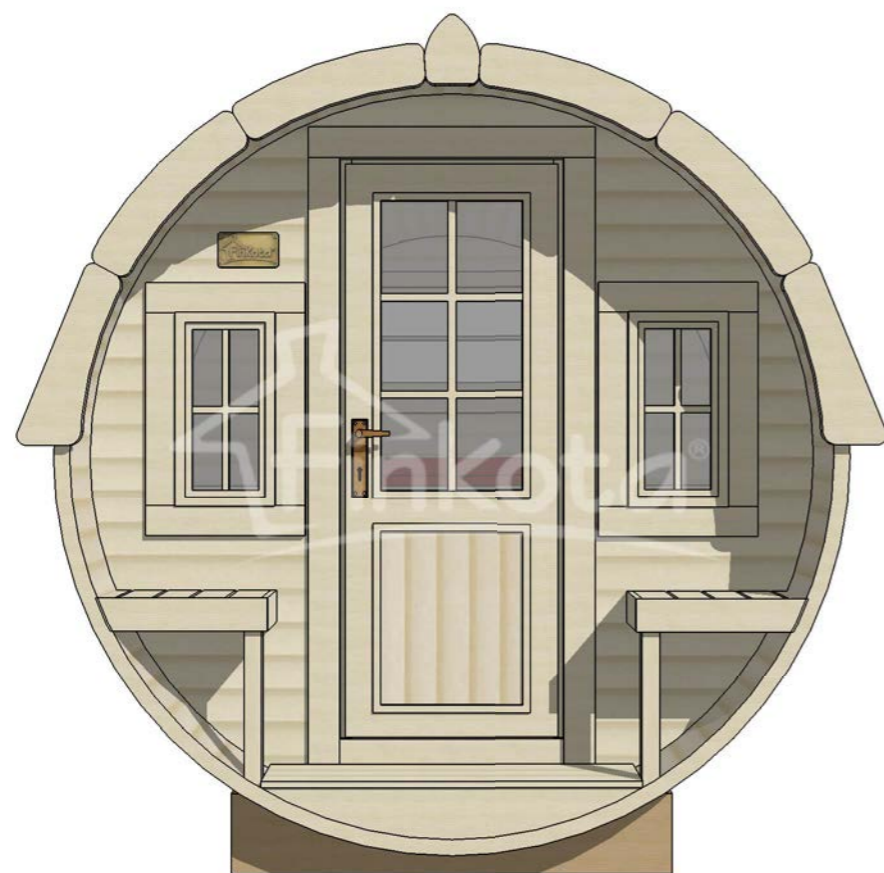

VORDERANSICHT



RÜCKANSICHT



BAUHERR
Finkota® Gerhard Forster

BAUVORHABEN
Finkota® Campingfass

ZEICHNUNG
Ansichten


PLANUNG
Finkota® Gerhard Forster

DATUM
20.03.2015


MASSTAB
1 : 20

BLATT NR.
002


Alle Maßangaben in mm

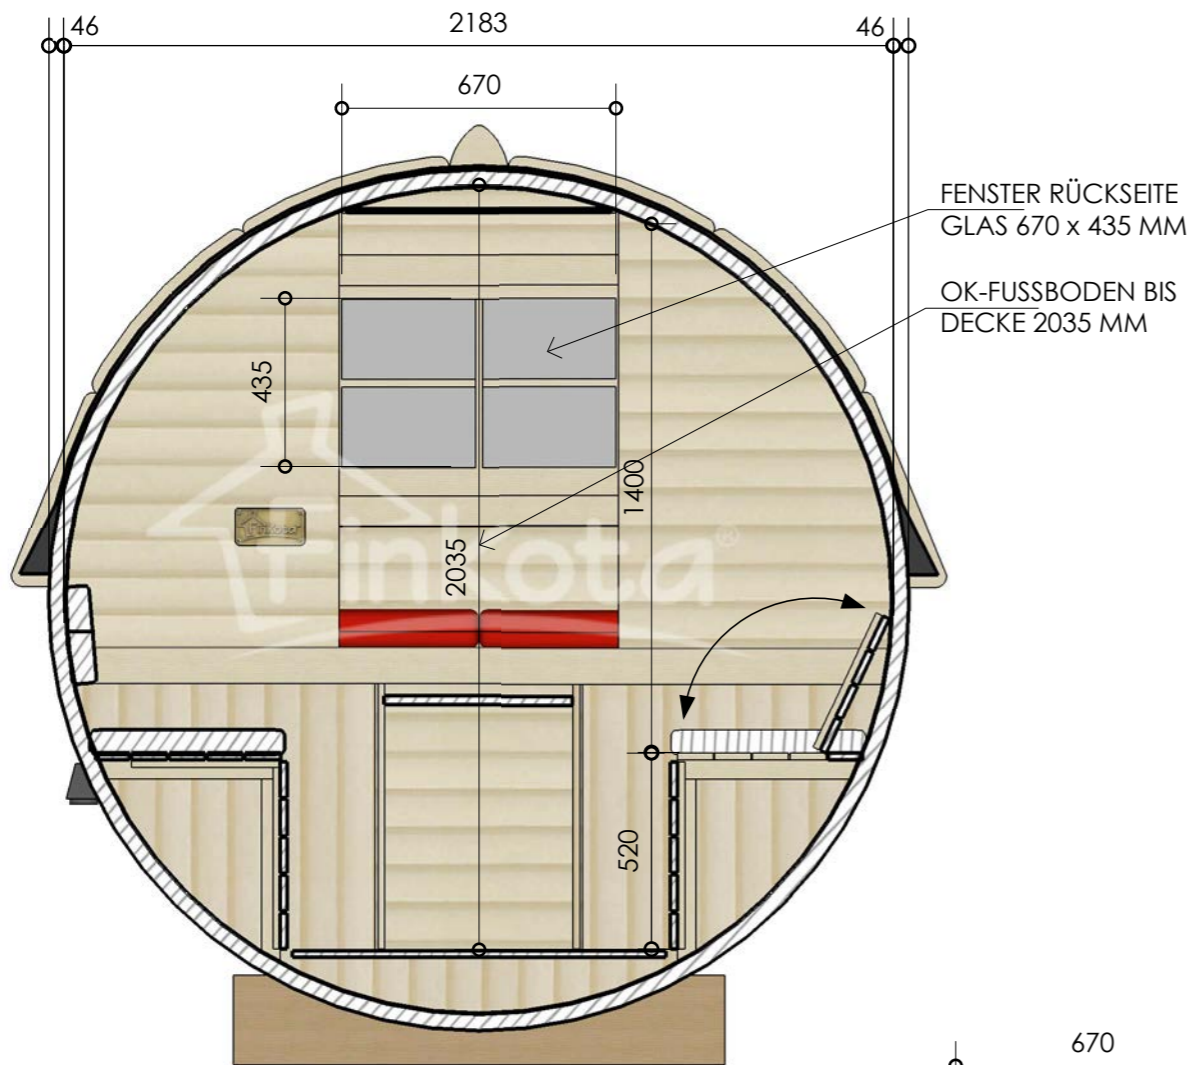

QUERSCHNITT (01)
SICHT ZUR RÜCKSEITE

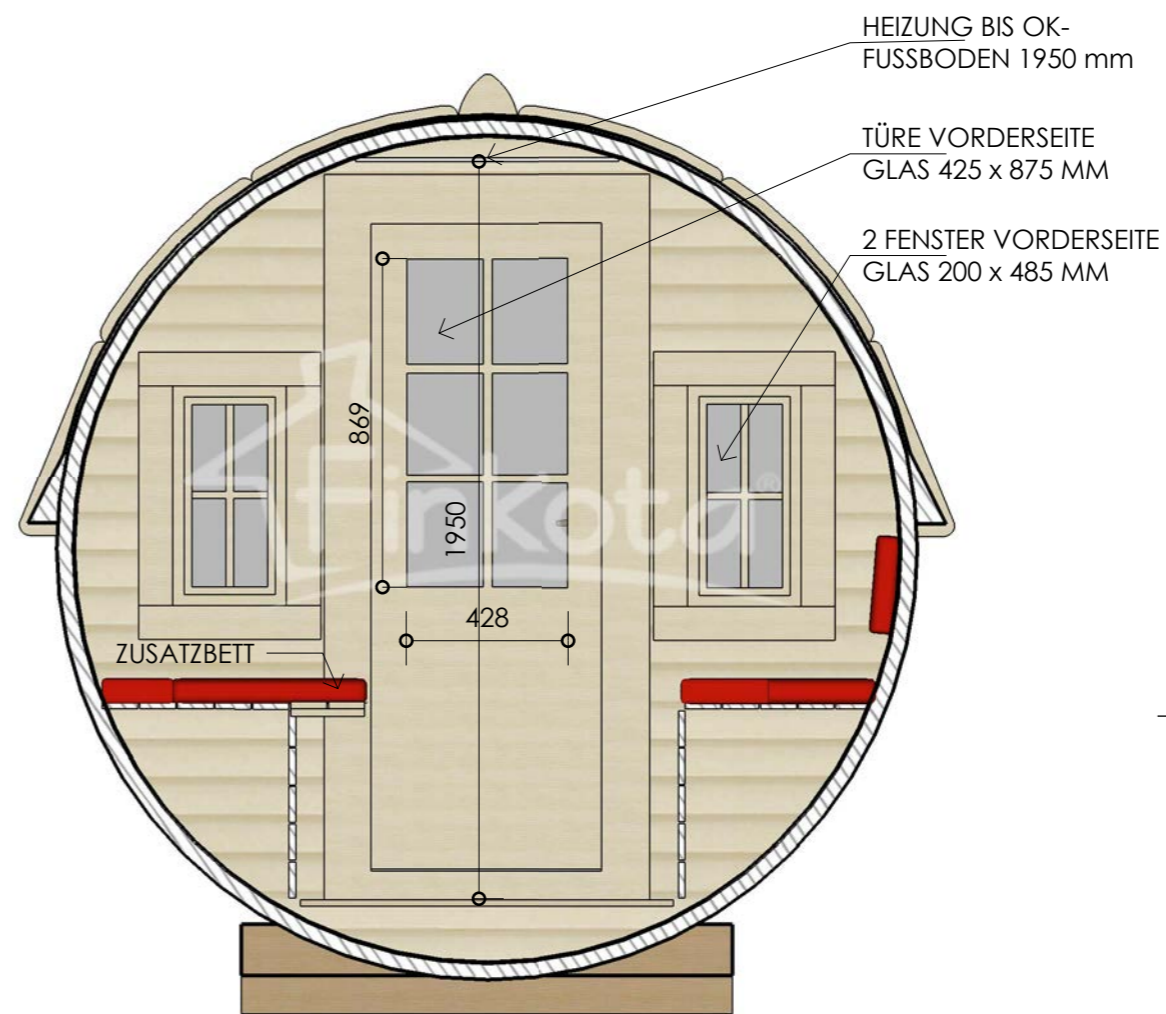


QUERSCHNITT (02) MIT ZUSATZBETT
SICHT ZUR VORDERSEITE

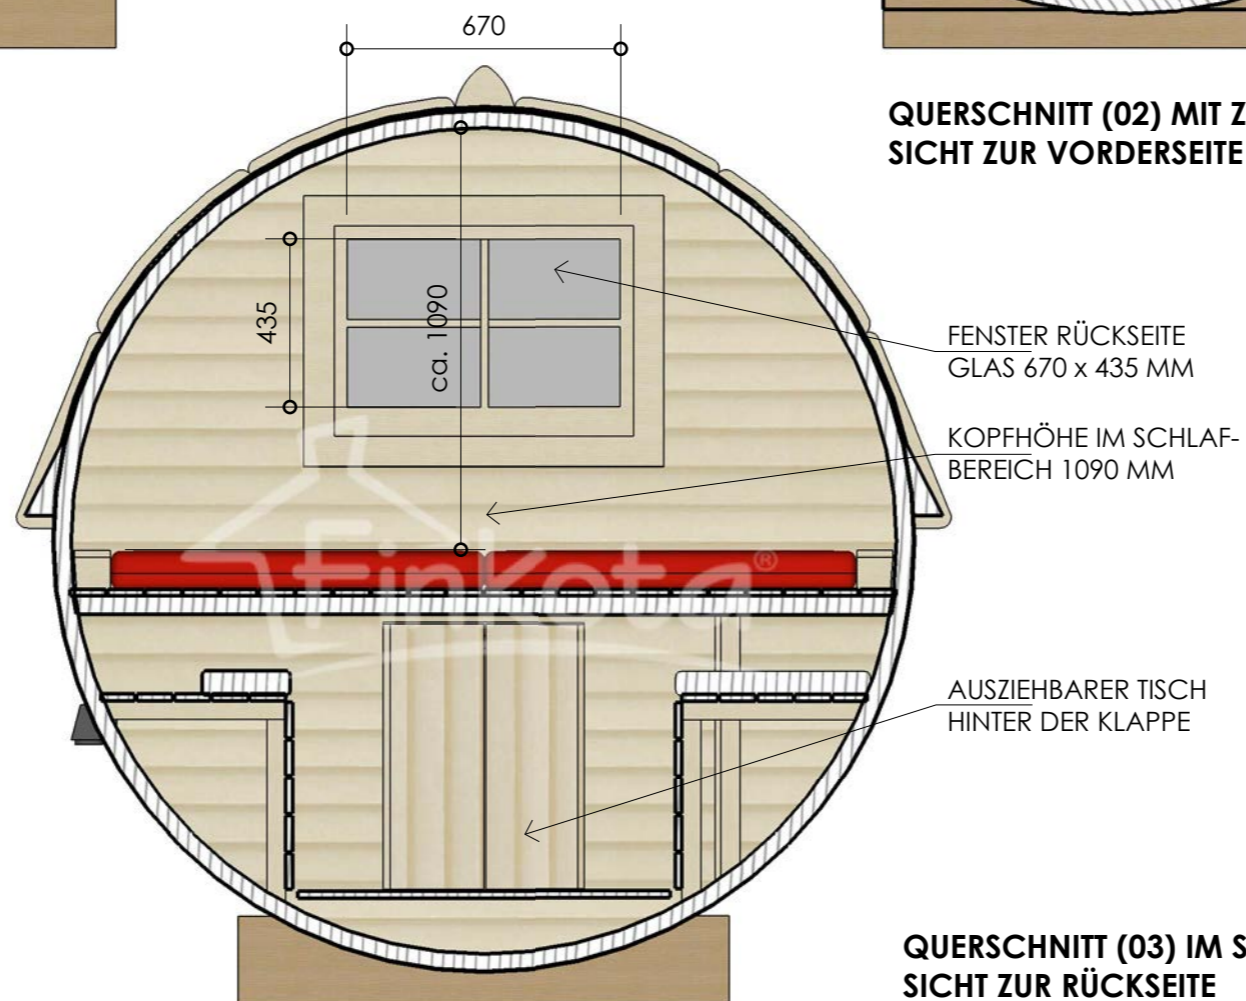

QUERSCHNITT (03) IM SCHLAFBEREICH
SICHT ZUR RÜCKSEITE

SCHNITTSCHHEMA

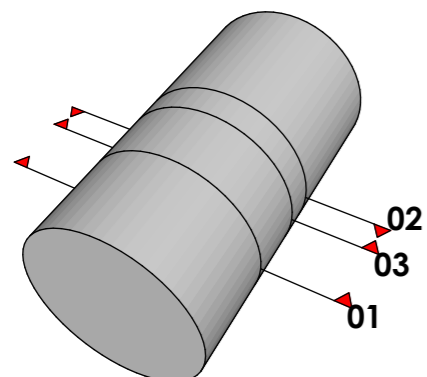

BAUHERR
Finkota® Gerhard Forster

BAUVORHABEN
Finkota® Campingfass

ZEICHNUNG
Querschnitte

PLANUNG
Finkota® Gerhard Forster

DATUM
20.03.2015

MASSTAB
1 : 20

BLATT NR.
003

Alle Maßangaben in mm



SEITENANSICHT

BAUHERR
Finkota® Gerhard Forster

BAUVORHABEN
Finkota® Campingfass

ZEICHNUNG
Seitenansicht, Längsschnitt

PLANUNG
Finkota® Gerhard Forster


DATUM
20.03.2015

MASSTAB
1 : 20

BLATT NR.
004

BURUTTORAUMINHALT =
17470322187,5 MM³
(Radius 1137,5² x Pi x Länge)

Alle Maßangaben in mm

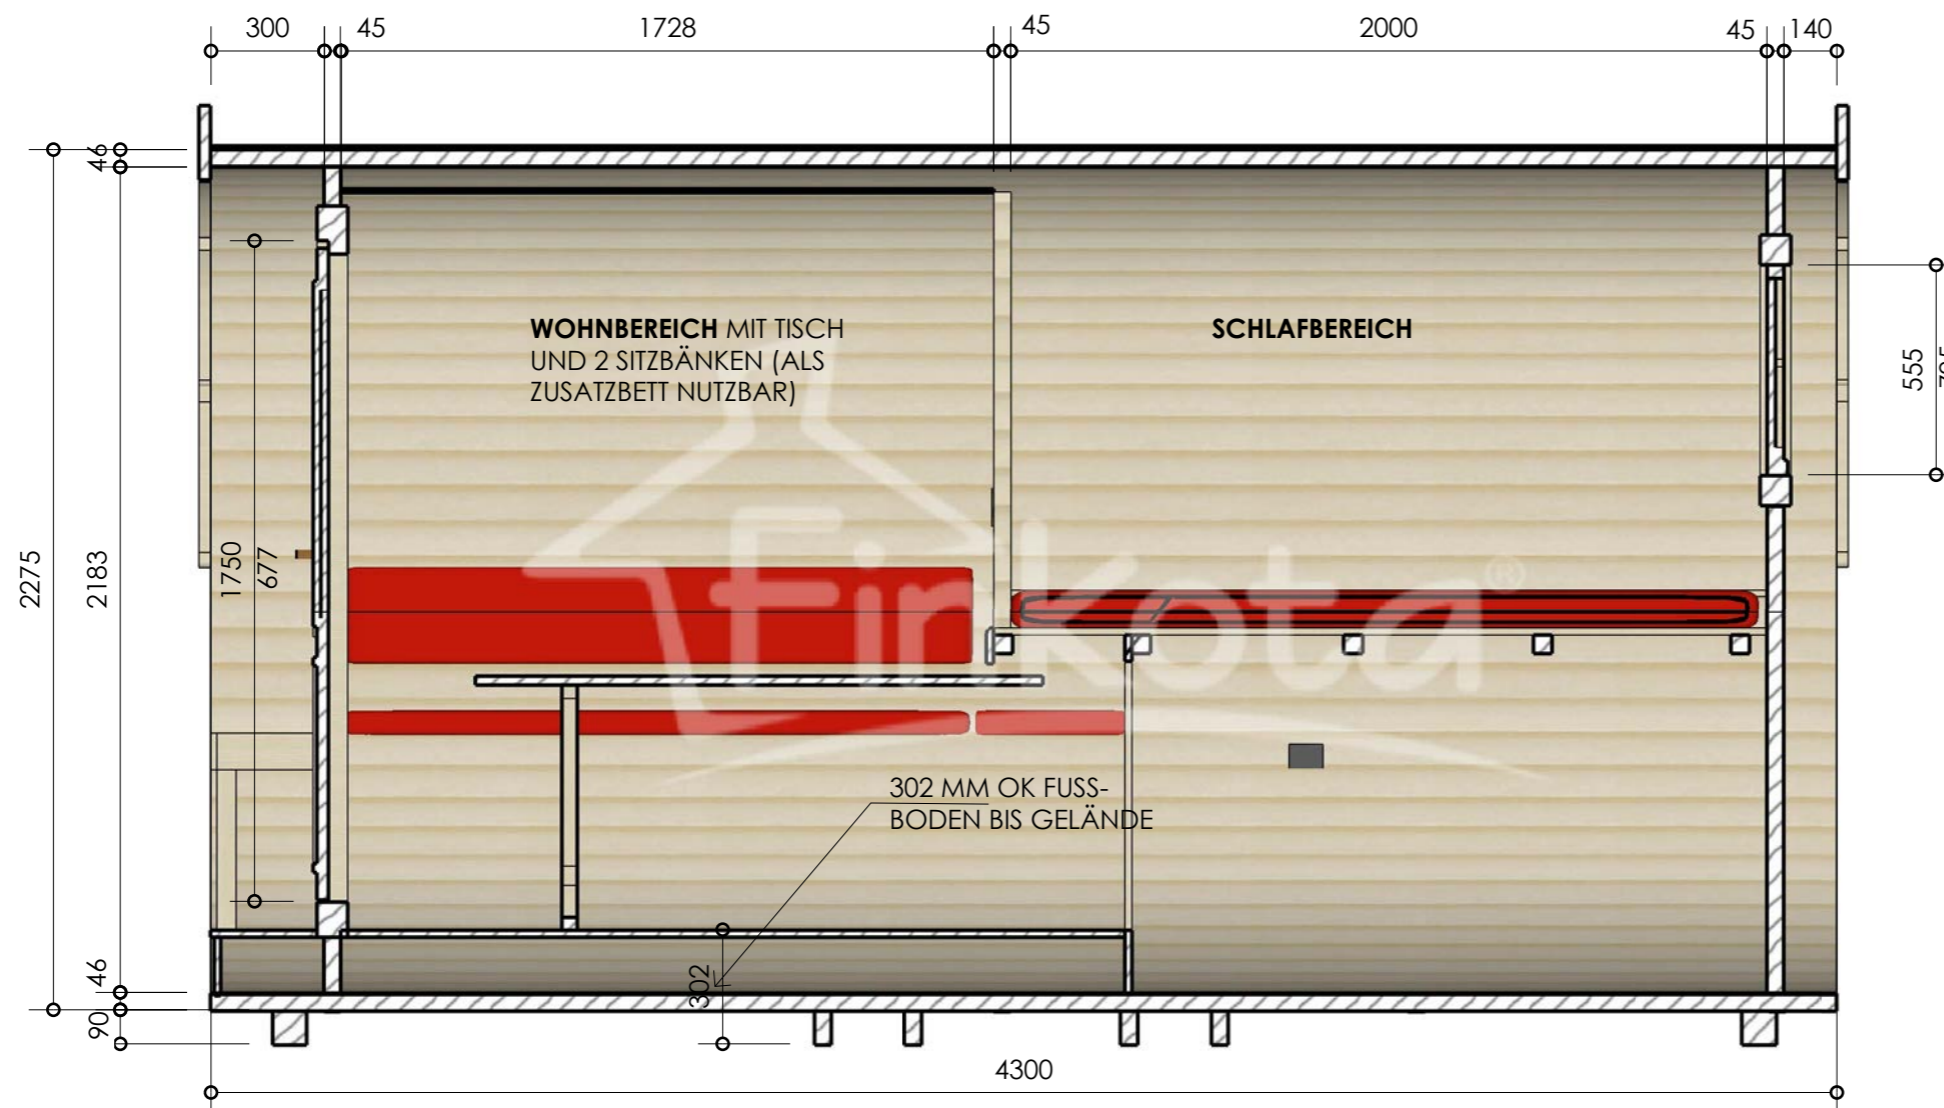

LÄNGSSCHNITT



DRAUFSICHT



BAUHERR
Finkota® Gerhard Forster

BAUVORHABEN
Finkota® Campingfass

ZEICHNUNG
Draufsicht, Grundriß


PLANUNG
Finkota® Gerhard Forster

DATUM
20.03.2015

MASSTAB
1 : 20

BLATT NR.
005

Alle Maßangaben in mm

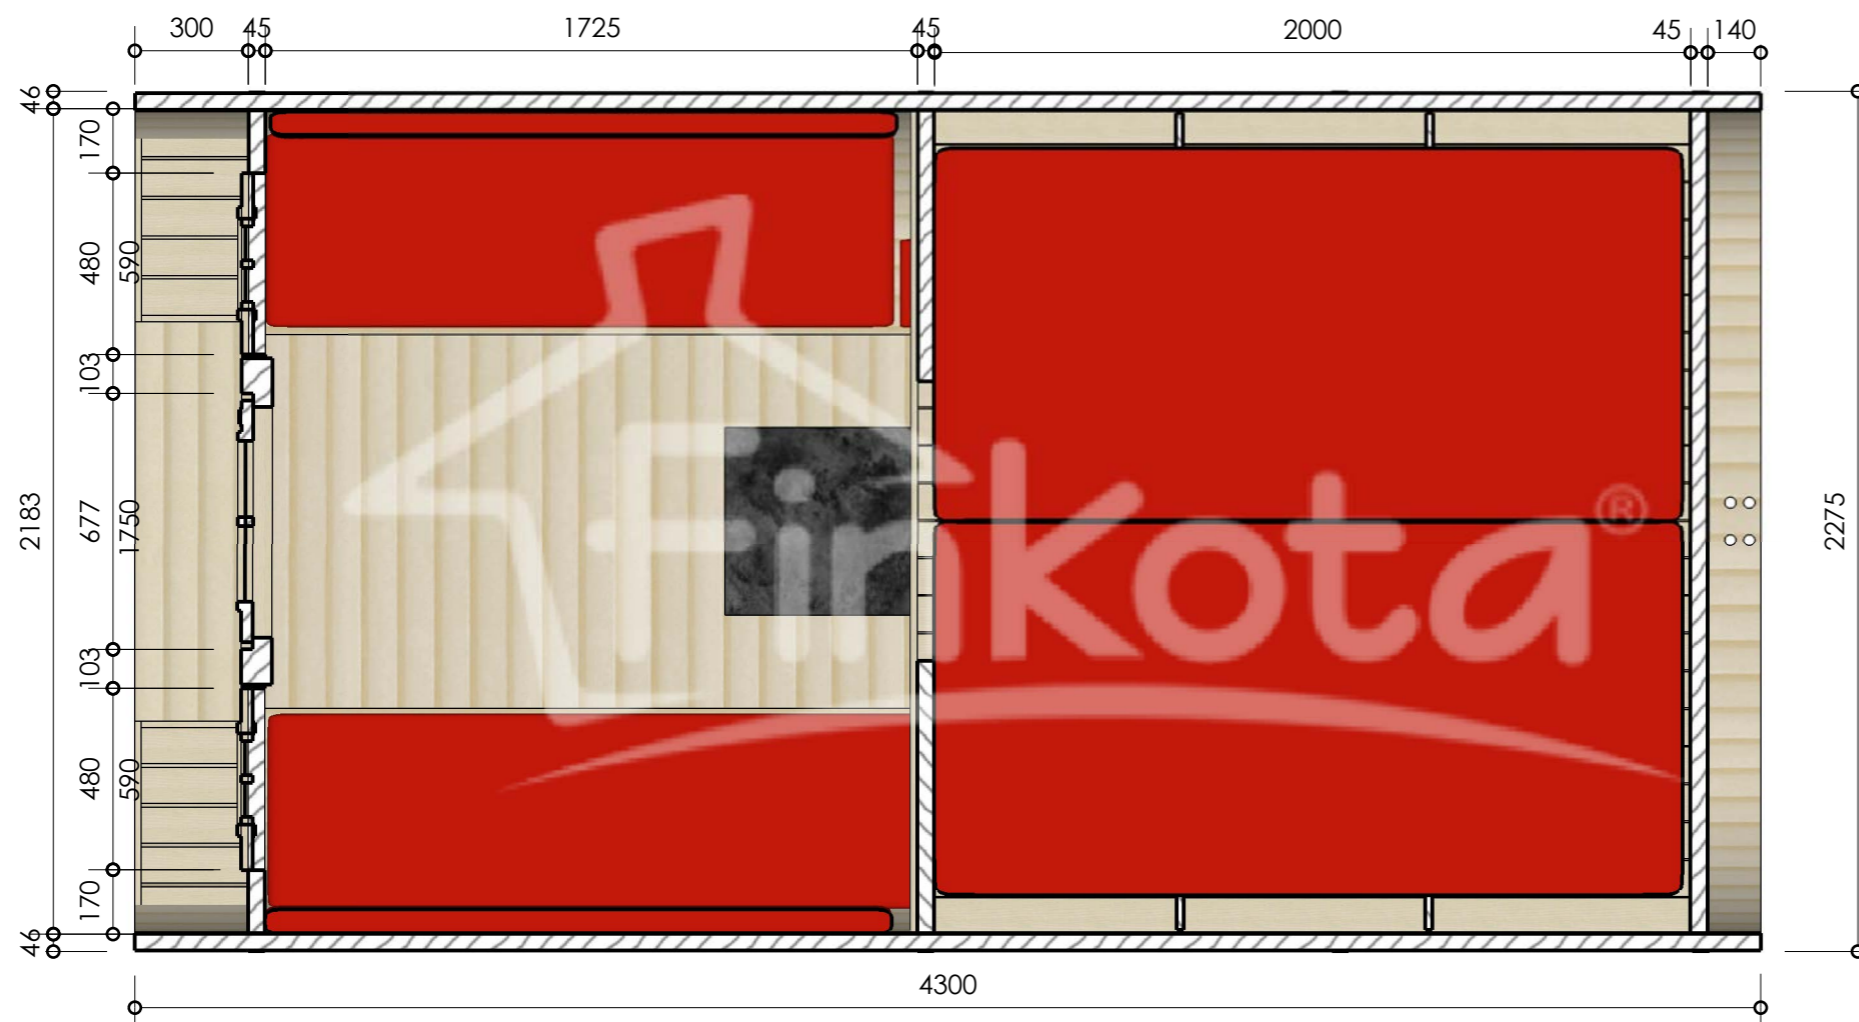

GRUNDRISS